
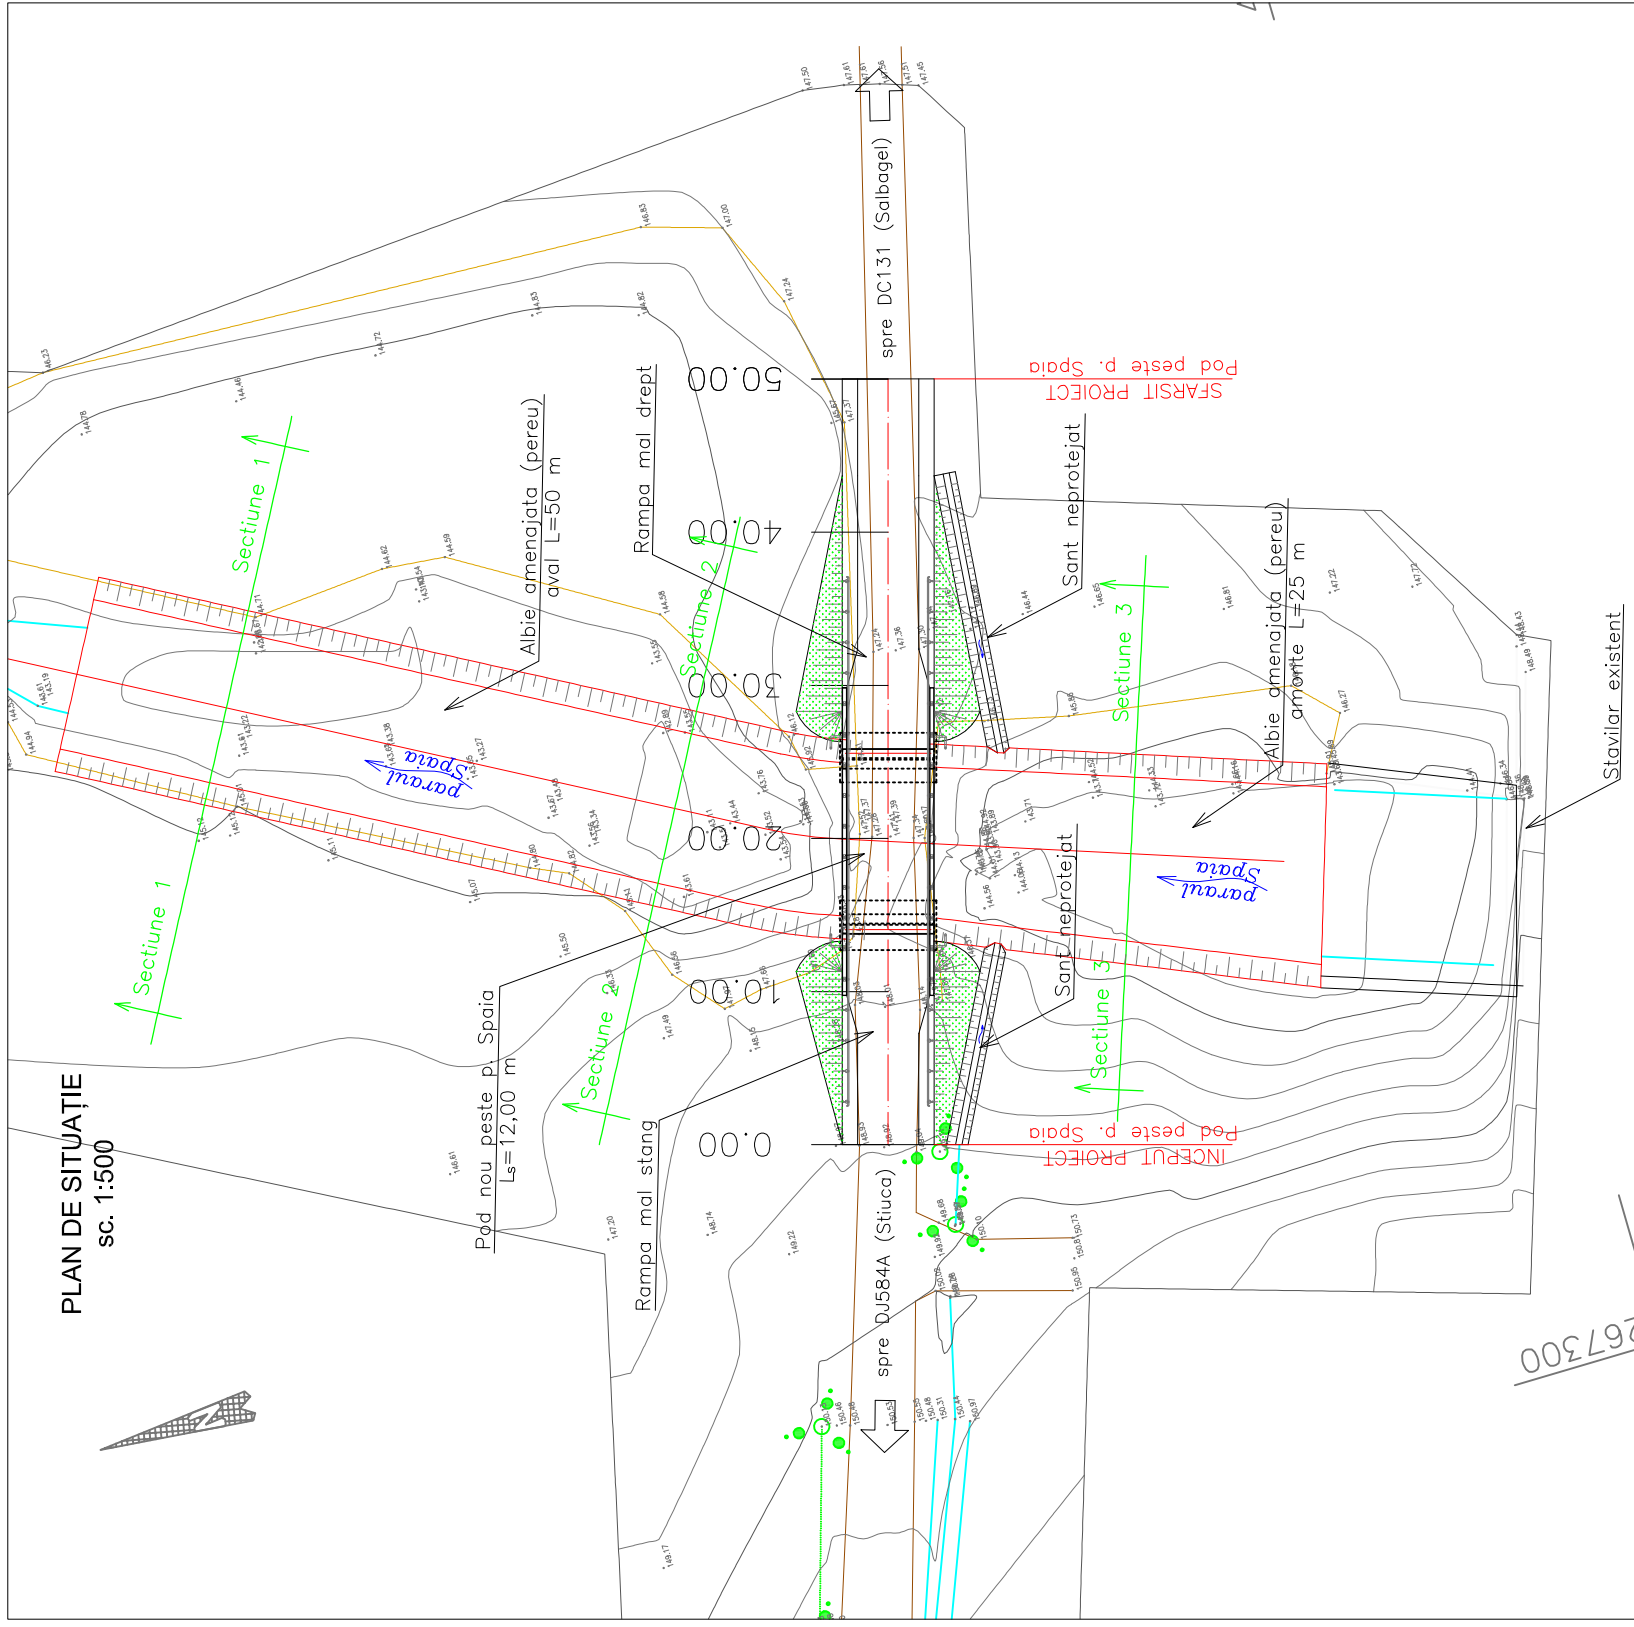


PROFIL LONGITUDINAL
sc. 1:500/100

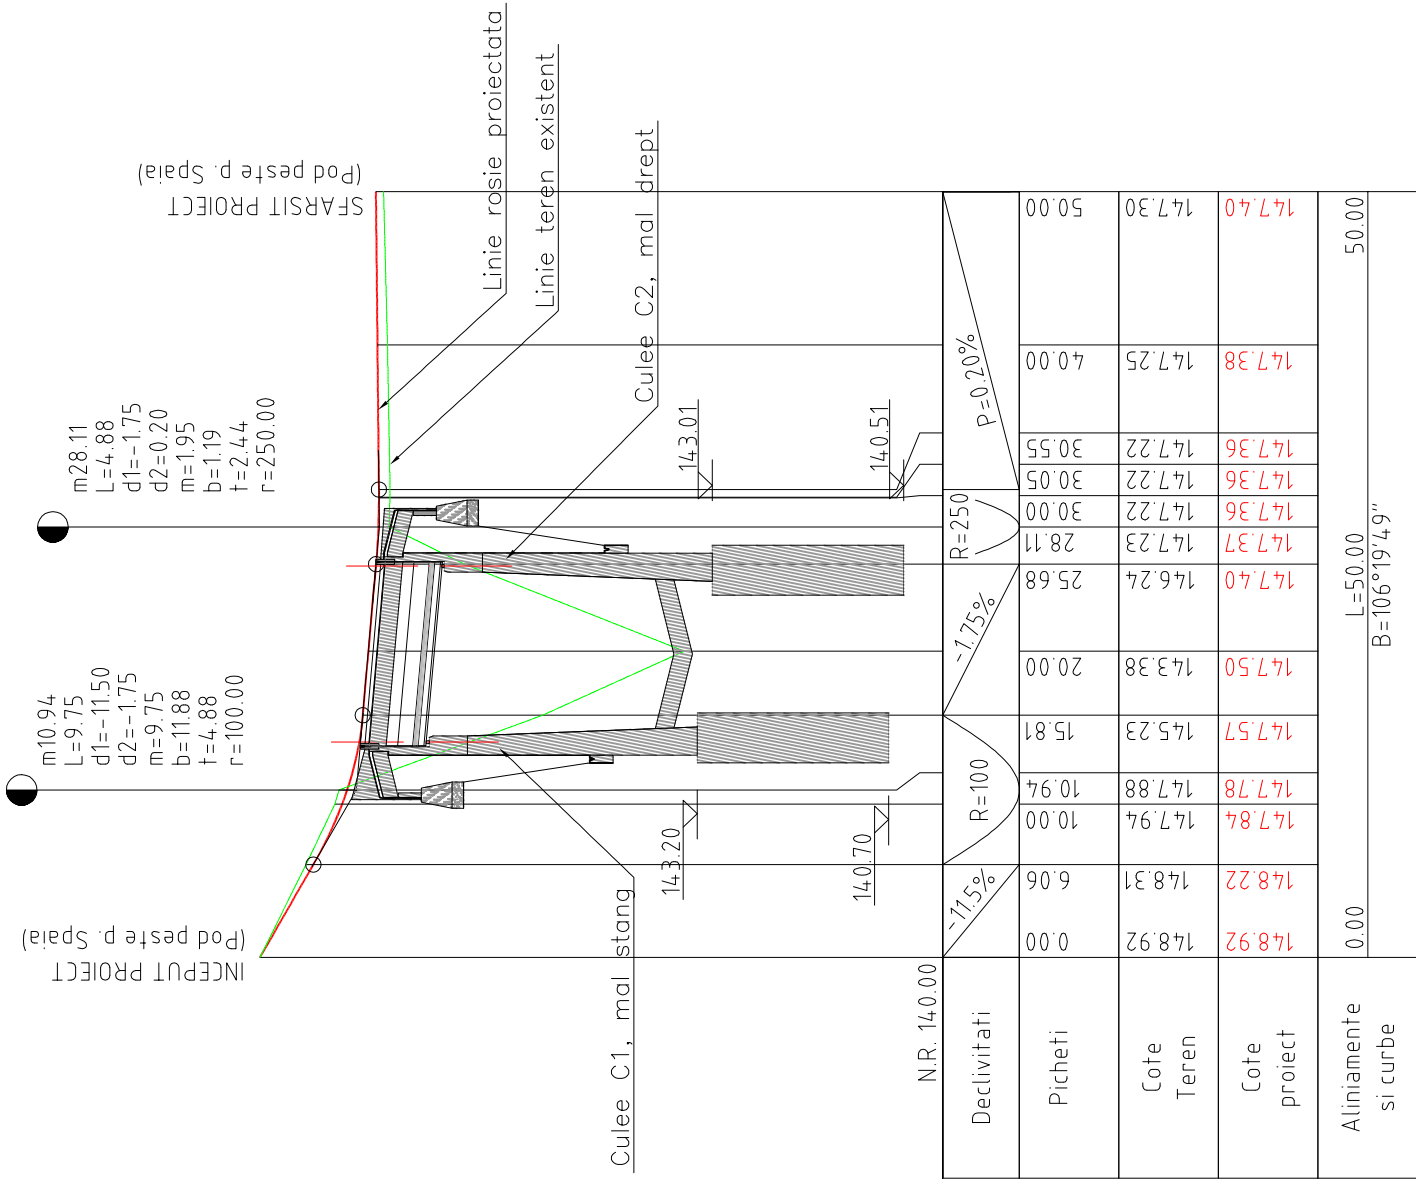

EXPERT	VERIFICATOR	VERIFICATOR/EXPERT	NUME	SEMNUMATURA	CERINTA	REFERAT / EXPERTIZA NR./DATA
			S.C. MNS CONS GRUP S.R.L. 320100 Resita, str. Petru Maior, nr. 2, bl. 800 J11/103/2004, CUI RO16133887, tel/fax 0255-214328			Beneficiar: Comuna Găvojdia jud. Timiș
			NUME	SEMNUMATURA		Titlu proiect: "Refacere pod distrus de viitură pe cursul pârâului Spaia, comuna Găvojdia, amonte de sat" - în regim de urgență
			ing. Bălu Radu			Faza: PT
			ing. Bălu Radu			Plan de situație Profil longitudinal
			ing. Bălu Radu			Planșa nr. 231 - 1
						Proiect nr. 231 / 2021

SPECIFICATIE	NUME	SEMNUMATURA	SCARA:
SEF PROIECT	ing. Bălu Radu		1:500
PROIECTAT	ing. Bălu Radu		1:500/100
DESEMAT	ing. Bălu Radu		
			Data: feb. 2021